



Mieszkanie M.8 - I

1:50

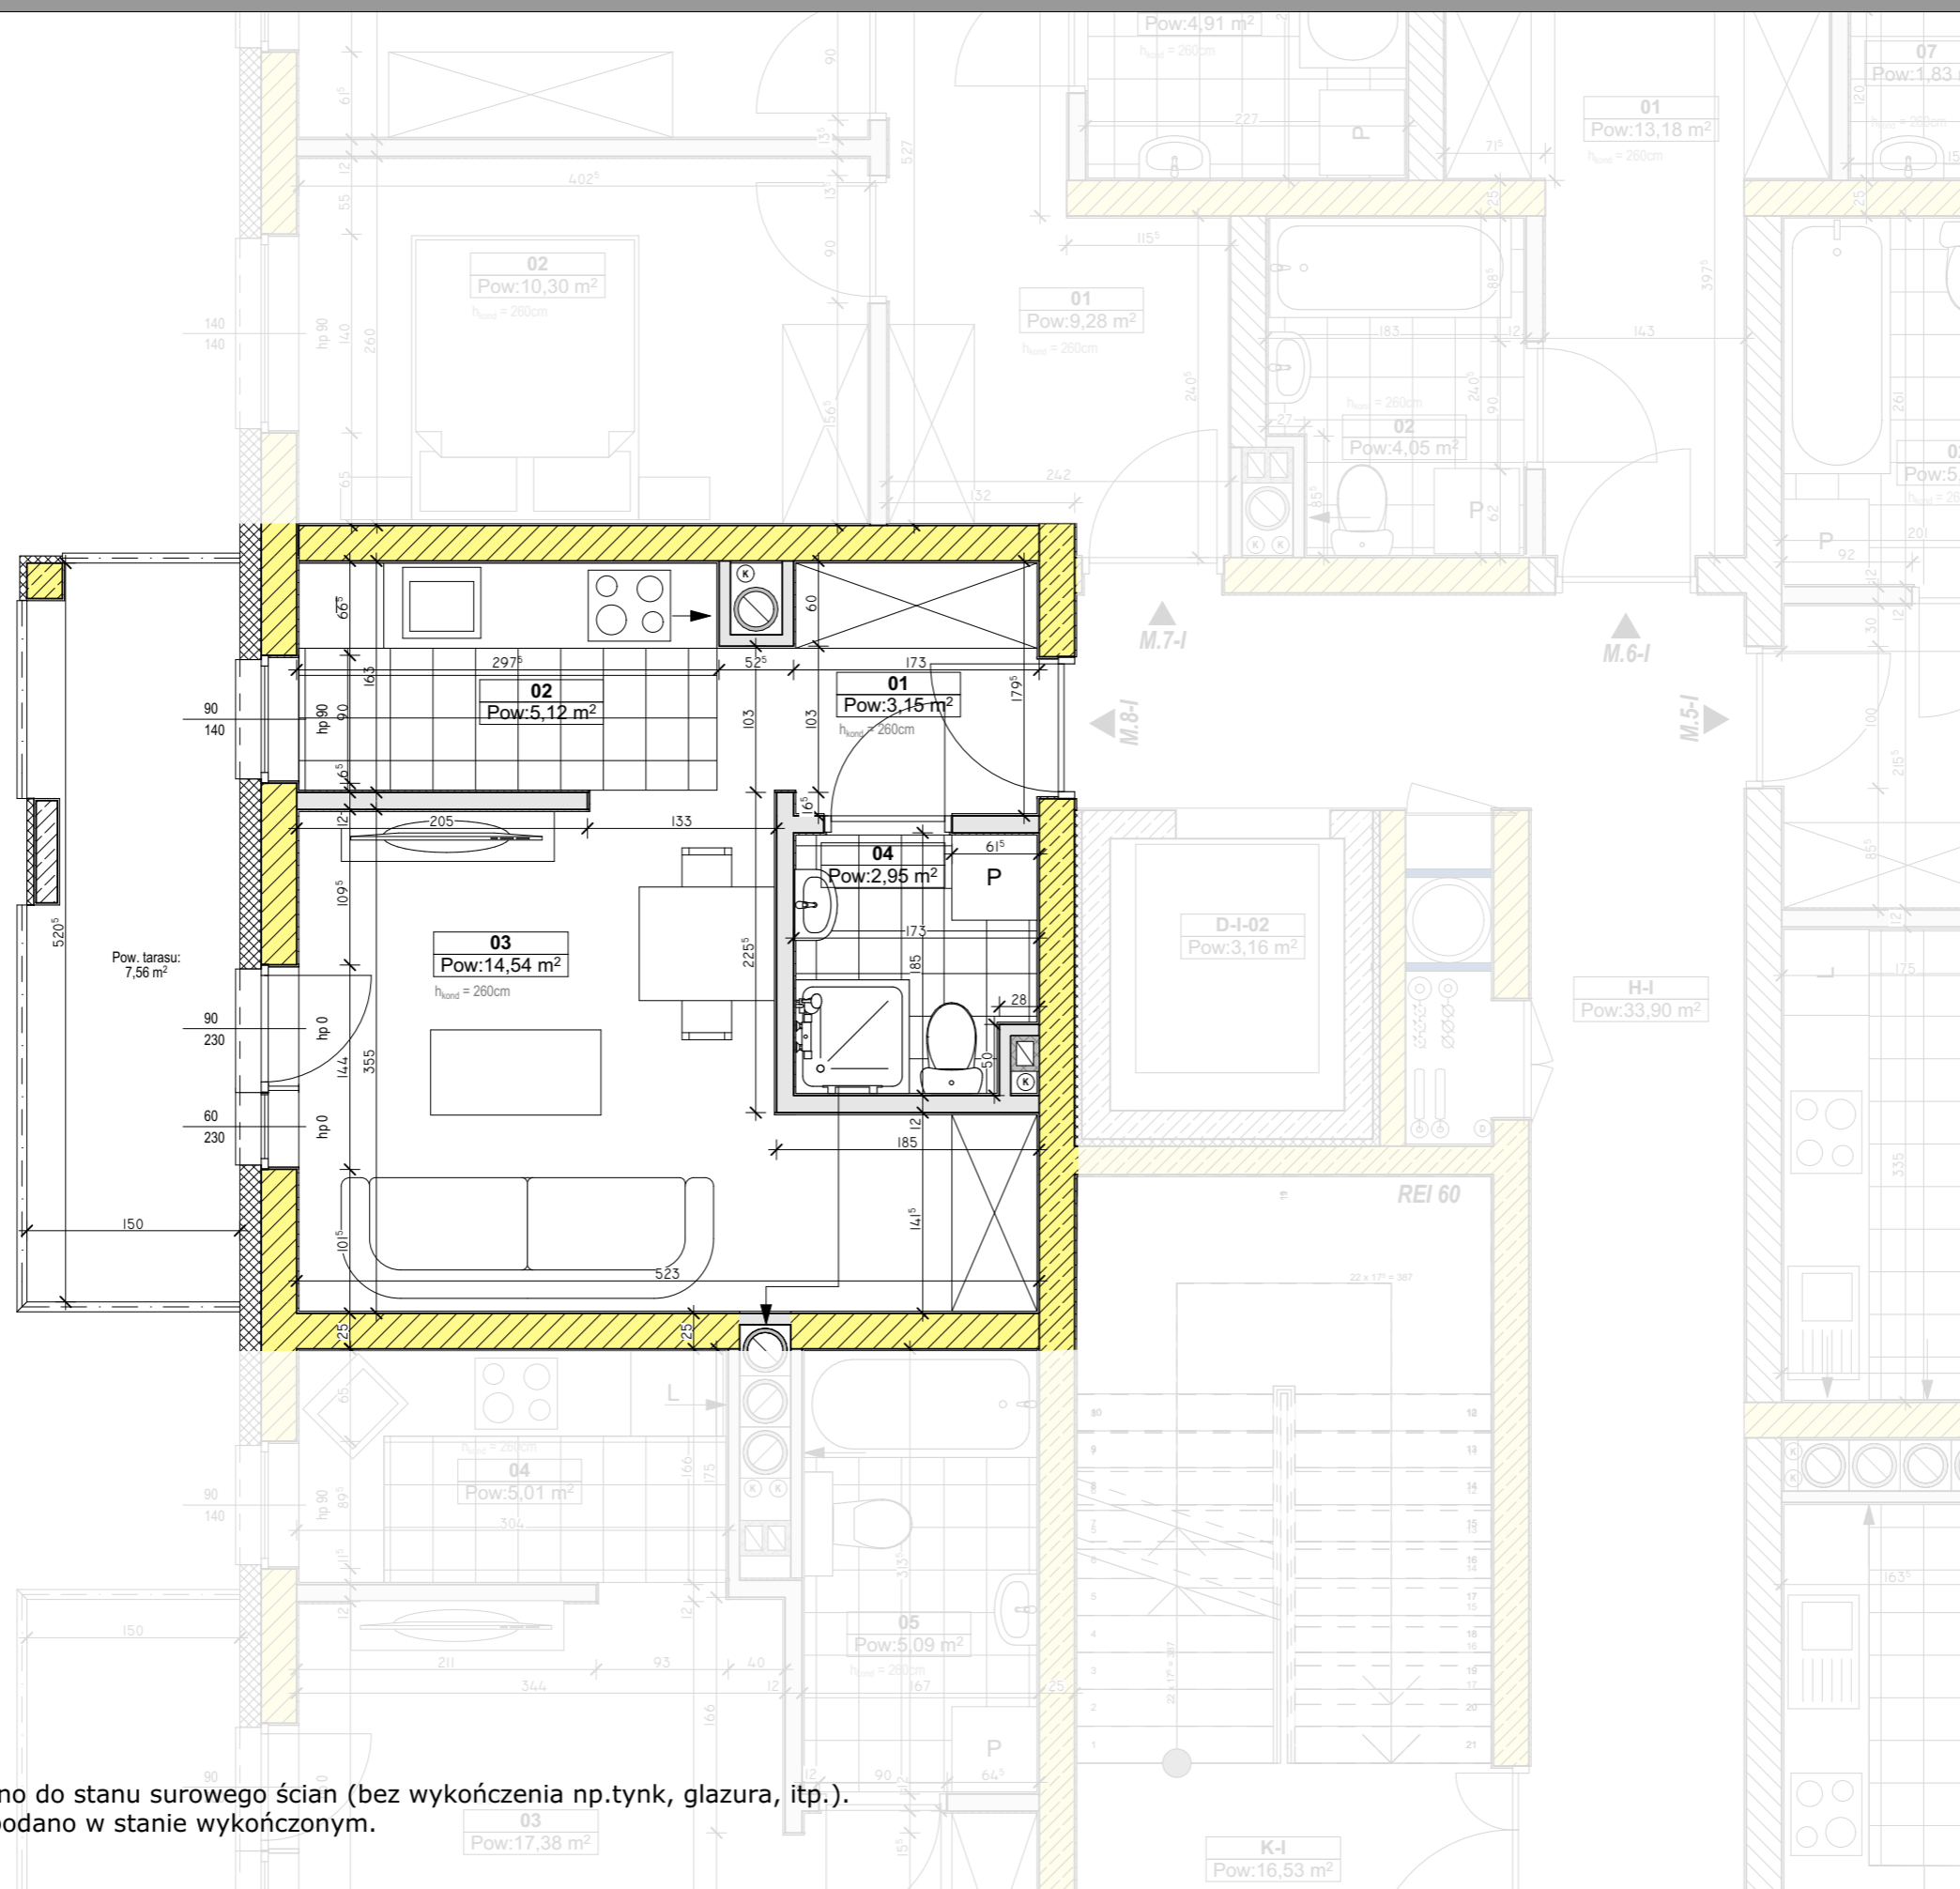


PIĘTRO I M.8

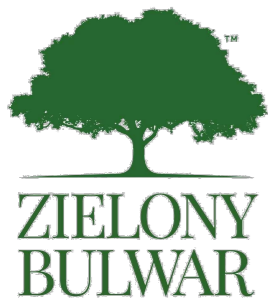

	Nazwa strefy	Pow. podłogi
01	Komunikacja	3,15
02	Kuchnia	5,12
03	Pokój	14,54
04	Łazienka	2,95
		25,76 m²

Powierzchnia tarasu : 7,56 m²

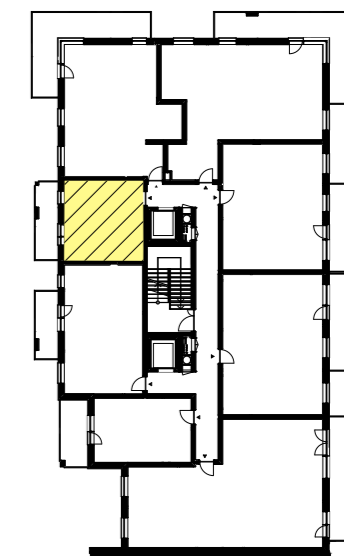

Wymiary pomieszczeń podano do stanu surowego ścian (bez wykończenia np.tynk, glazura, itp.).
Powierzchnie pomieszczeń podano w stanie wykończonym.